

# 田町駅前建替計画プロジェクト

2023年12月1日時点




## アクセス

都営地下鉄浅草線・三田線 「三田」駅 直結  
JR線 「田町」駅 徒歩2分



## 募集中区画

階数	面積(坪)	引渡日
11-19F	各583.76	2025.06(予定)
8F	291.82	2025.06(予定)
合計	6,712.94	-

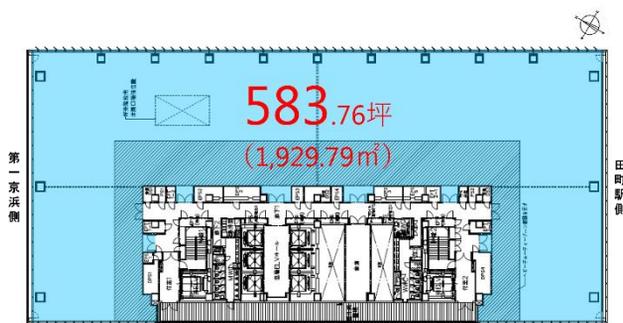

所在地: 東京都港区芝5-34-2

竣工: 2025年5月(予定)

構造: S造、一部SRC造

規模: 地下3F、地上20F

基準階面積: 583.76坪

空調: 個別空調

天井高: 2,900mm

床仕様: OA707100mm

駐車場: 平置き6台、

機械式92台(内、ハイルーフ対応46台)

エレベーター: 高層用6基、低層用6基、非常用2基



2Fオフィスエントランス(イメージ)




1Fエントランス(イメージ)



外観低層部

# ■ 基準階平面図

第一京浜側

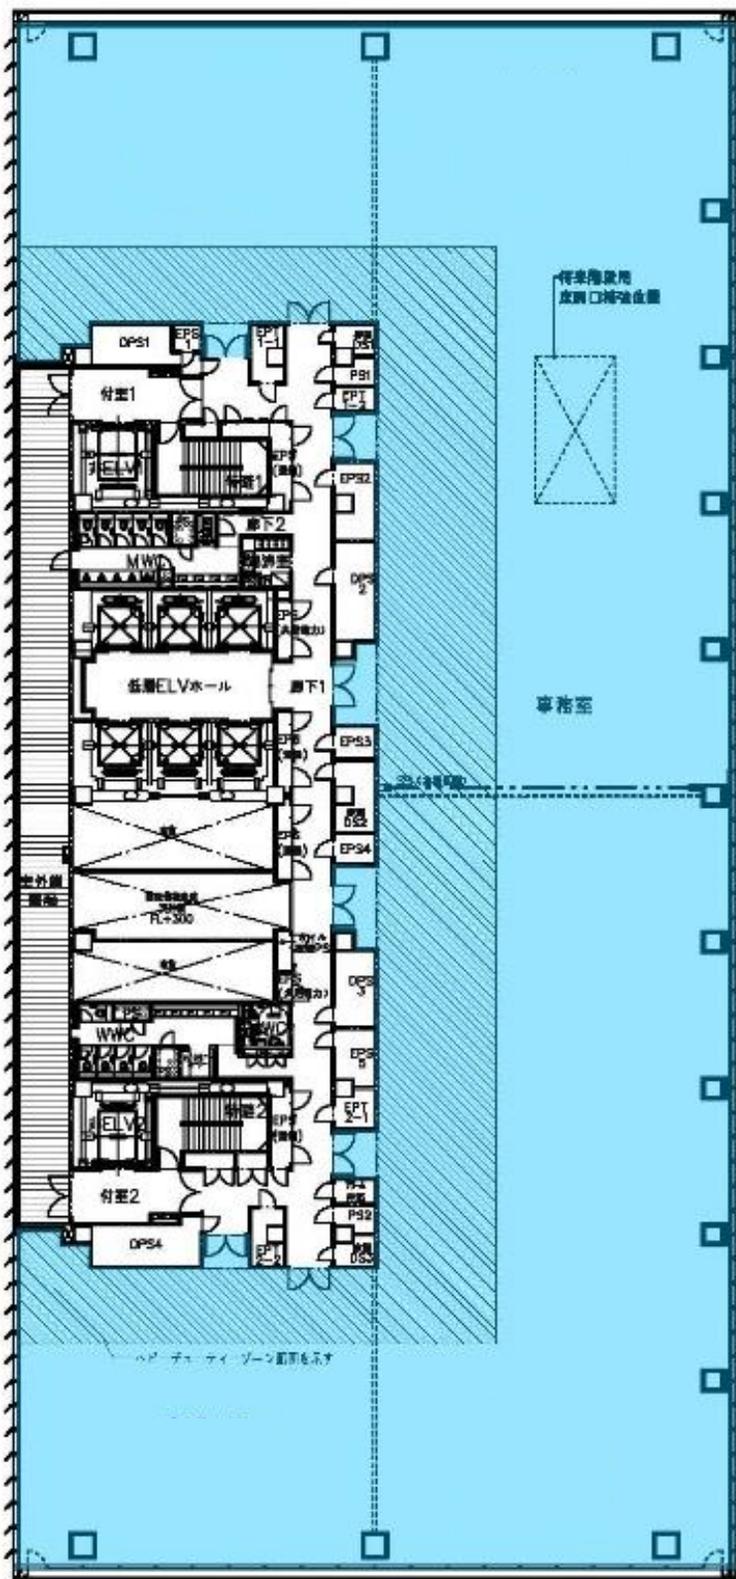

田町駅側

