

田町駅前建替計画プロジェクト

2024年4月1日時点



アクセス

都営地下鉄浅草線・三田線
JR線


「三田」駅
「田町」駅

直結
徒歩2分



募集中区画

階数	面積(坪)	引渡日	備考
16F	各583.76	2025.08(予定)	先行あり
12-14F	各583.76	2025.08(予定)	-
8F	291.82	2025.06(予定)	-
合計	6,712.94	-	-

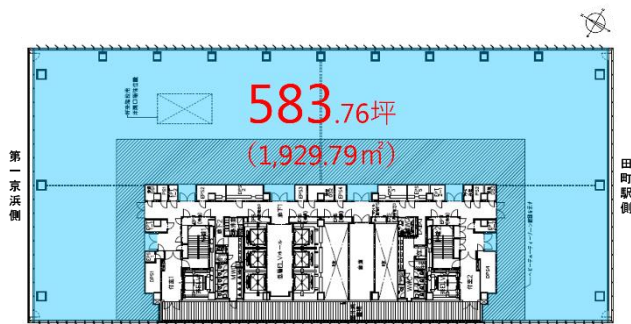

所在地: 東京都港区芝5-34-2

竣工: 2025年5月(予定)

構造: S造、一部SRC造

規模: 地下3F、地上20F

基準階面積: 583.76坪

空調: 個別空調

天井高: 2,900mm

床仕様: OA707100mm

駐車場: 平置き2台、

機械式92台(内、ハイルーフ対応46台)

エレベーター: 高層用6基、低層用6基、非常用2基



2Fオフィスエントランス(イメージ)




1Fエントランス(イメージ)



外観低層部

■ 基準階平面図

第一京浜側

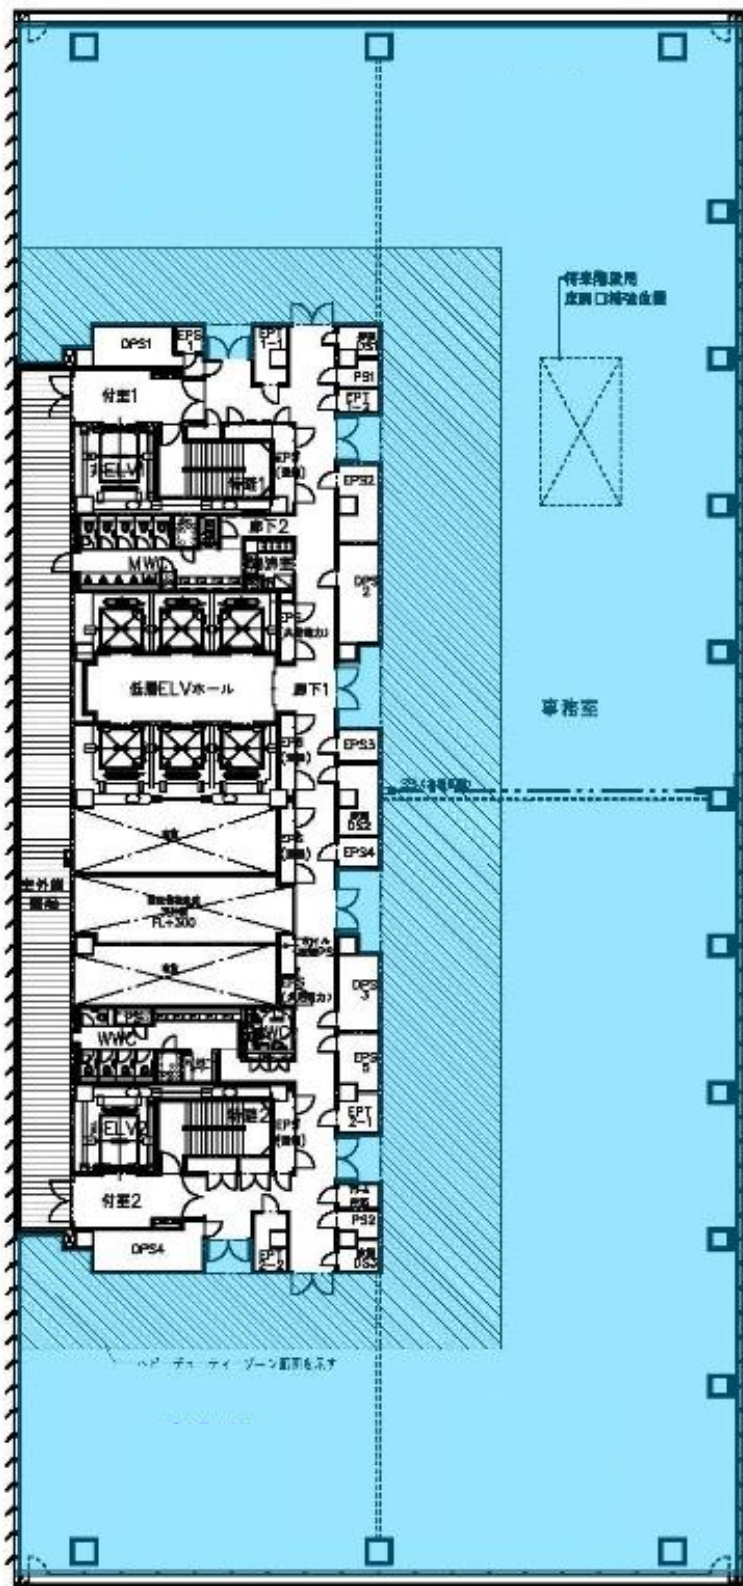

田町駅側

