

赤坂日ノ樹ビル

【ビル外観】



【地図・交通】

＜2駅4路線利用可能＞
東京メトロ銀座線/南北線
「溜池山王」駅 徒歩1分
東京メトロ丸ノ内線/千代田線
「国会議事堂前」駅 徒歩5分

日枝神社
山王パークタワー
千代田線「赤坂」駅
溜池山王駅
国会議事堂前駅
首相官邸
内閣府
溜池
赤坂一
赤坂日ノ樹ビル
赤坂インターシティAIR
三会堂ビル
アメリカ合衆国大使館
チュリス赤坂
有明線

【概要】

所 竣 構 階 延 基 工 空 貸 天 床 ○ 開 駐 施	在 工	地 日 造 数 積 積 一 調 量 高 重 ア 間 場 工	：	東京都港区赤坂2-10-5 2009年10月 S造 地上9階 1,910.95㎡（578.06坪） 180.15㎡（54.49坪） 2基 個別空調 60VA/㎡ 2,800mm 500kg/㎡ 100mm 7：00～19：00 空きなし 安藤建設(株)（現：(株)安藤・間）
床 面 標準階面 シベータ 室電気容 井 A館 フ 口 時 車				


★1階カフェ営業中

《360°パノラマビュー内覧》
基準階貸室・共用部


【募集区画・賃貸条件】

階	面 積	賃 料	契 約 形 態	敷 金	引 渡 可 能 日
2階 ※先行有	173.50㎡ (52.48坪)	相談	定期借家契約	賃料の12か月分	2026/11/1 (予定) ※居抜き区画

◆2階平面図

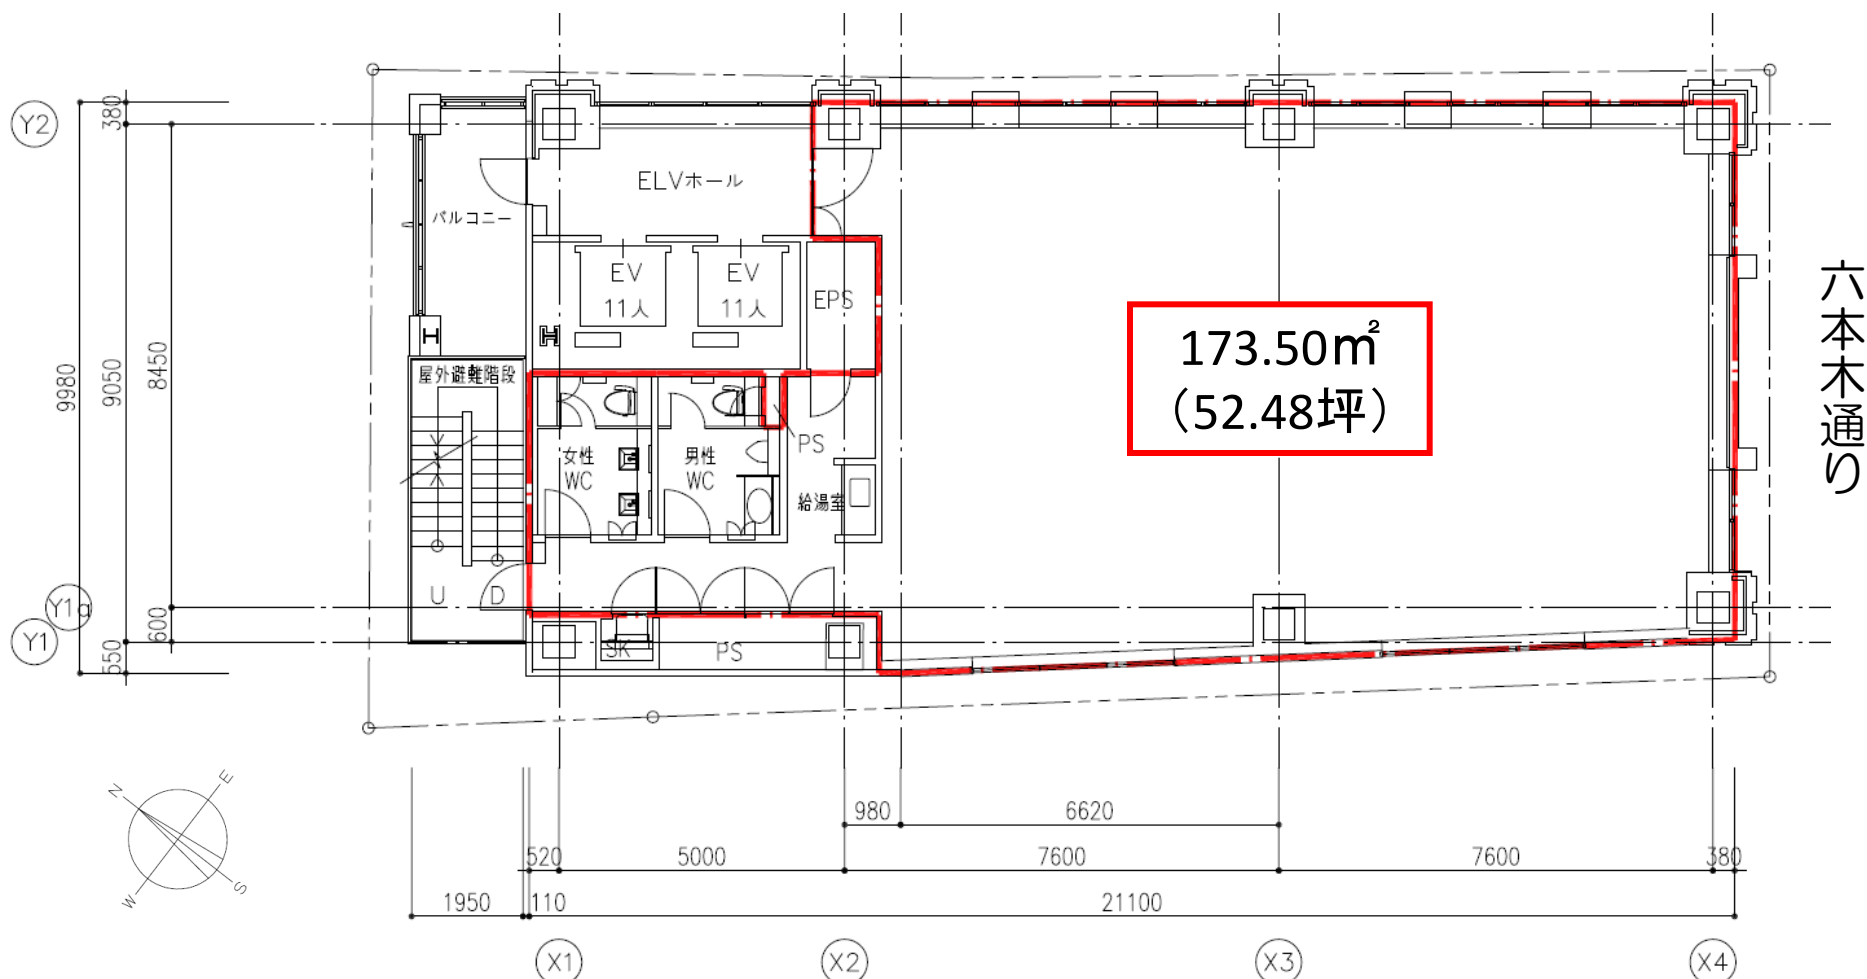

◆居抜き図面


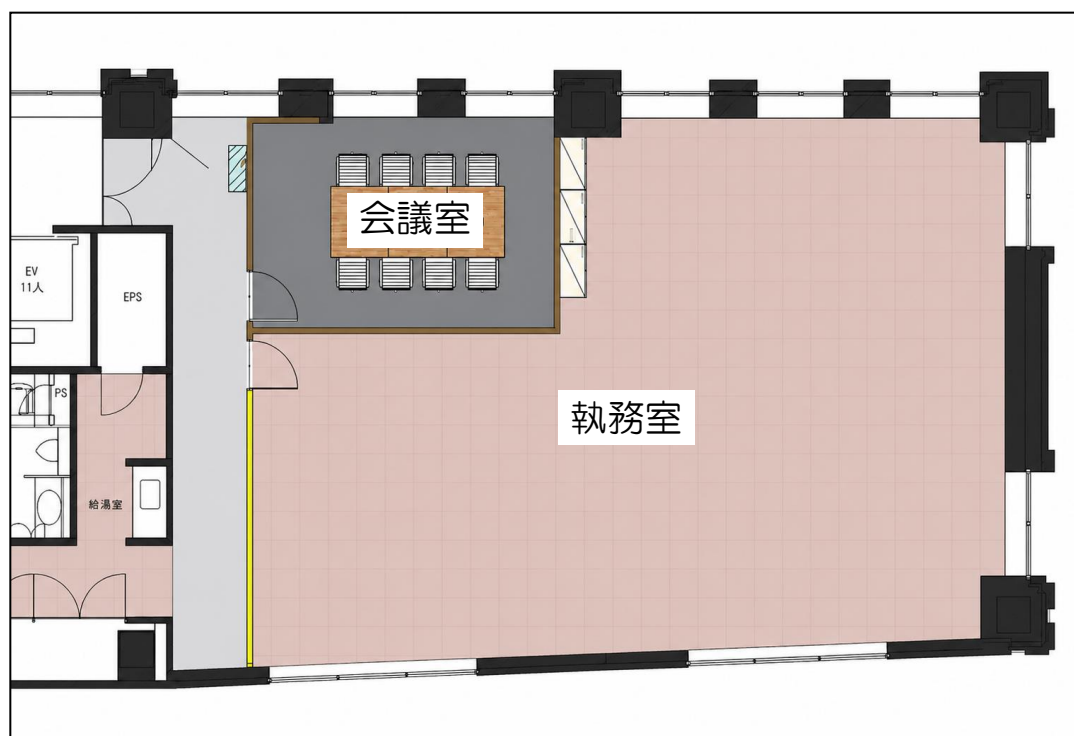


<専有部内廊下>
受付カウンター・建具・間仕切
タイルカーペット
※前賃借人口ゴ残置あり



<8名用会議室>
間仕切・タイルカーペット
什器（机1台、椅子8脚） ※モニターは付属いたしません

什器（キャビネット24名分）

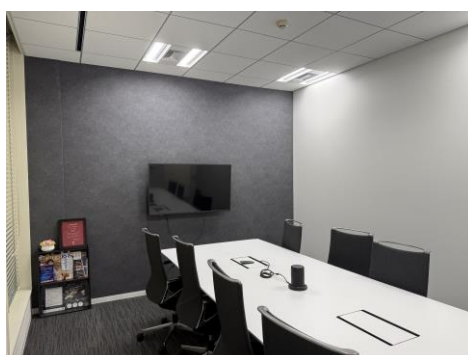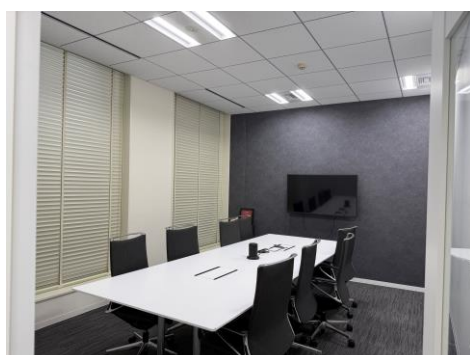

※お引渡し時の現況優先といたします