


# 御徒町中央ビル



## 基準階平面図（概略）

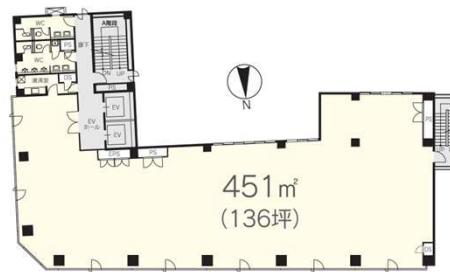

## ア ク セ ス

「新御徒町」駅 徒歩2分  
「仲御徒町」駅 徒歩5分  
「御徒町」駅 徒歩6分



## 物 件 概 要

所在地	東京都台東区台東4-28-11
竣工日	1989年4月
構造	鉄骨鉄筋コンクリート造
階数	地下1階、地上8階
延床面積	4,871m <sup>2</sup> (1,473坪)
基準階面積	451m <sup>2</sup> (136坪)
エレベーター	2基
空調	個別空調 (1フロア6基)
貸室電気容量	50VA/m <sup>2</sup>
天井高	2,530mm
セキュリティ	機械警備
床荷重	300kg/m <sup>2</sup>
OAフロア	50mm
エントランス開館時間	平日8:00~20:00 (時間外・休日はセキュリティカードにて入退館可)
駐車場	機械式32台
駐輪場	無
施工	株式会社安藤・間


JR御徒町駅  
徒歩6分

春日通り沿い  
視認良好

## 募集中区画

階	募集面積	賃料	共益費	敷金	引渡可能日	備考
4階	136.63坪 (451.67m <sup>2</sup> )	相談	賃料に含む	賃料12か月分	即	※先行商談有り

## 4階

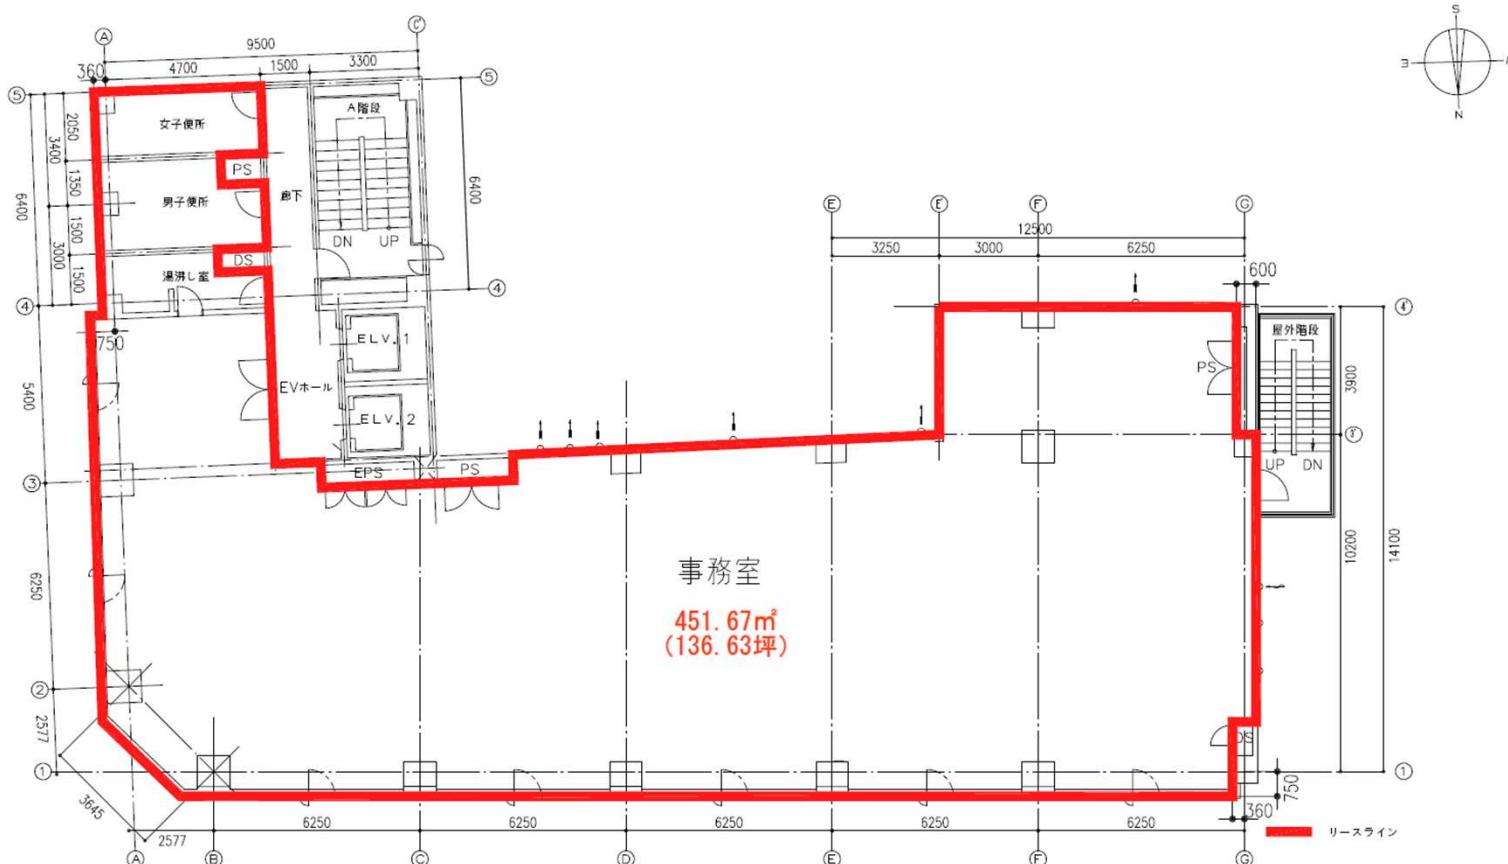

春日通り