


階	面 積	賃 料	敷 金	引 渡 可 能 日
4階	409.99m ² (124.02坪)	相談	賃料の12か月分	2026年11月1日 (予定)

◆4階平面図

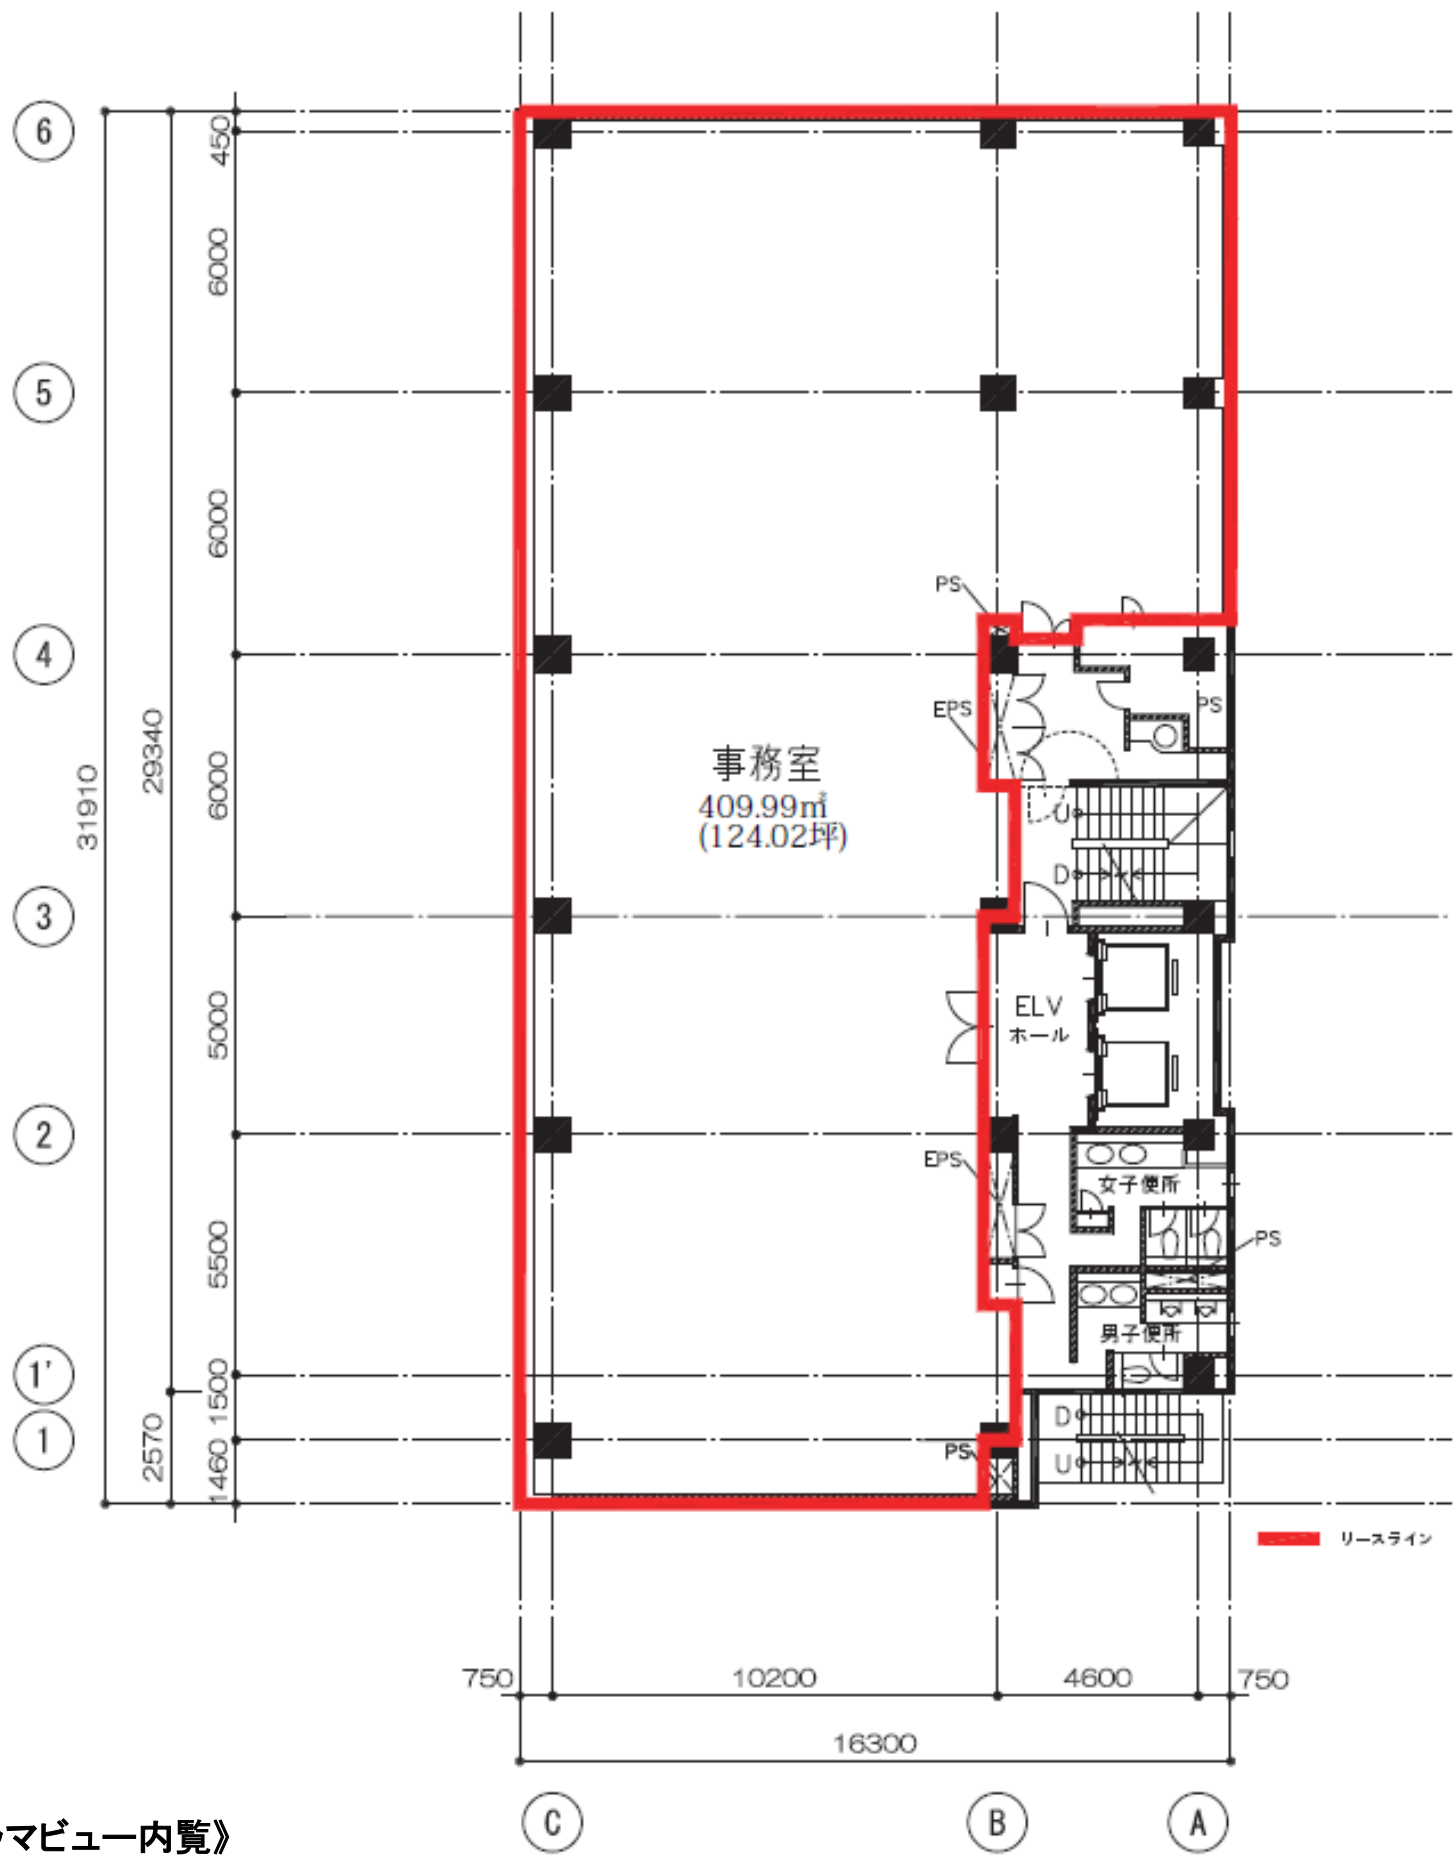

《360° パノラマビュー内覧》
基準階貸室・共用部

