

日新青山ビル

【ビル外觀】



【地図・交通】

＜2駅 3路線利用可能＞

銀座線 「外苑前」駅 徒歩4分

銀座線/千代田線/半蔵門線

「表参道」駅 徒歩7分



【概要】


所竣構階延基 空貸天床○駐施備	在工 床 準 室 A 階 Ilハ`ター 電 井荷フ車 面 面 容 □	地日造数積積 調量高重ア場工考	東京都港区北青山3-2-4 2009年10月 地下RC造、地上S造 地下1階、地上9階 5,796m ² (1,753坪) 431m ² (130坪) 乗用1基、非常用1基 個別空調 (冷暖房フリー/3系統) 60VA/m ² 2,900mm (2階のみ3,500mm) 500kg/m ² 100mm 機械式17台、自走式2台 戸田建設・佐藤工業 建設共同企業体 ビル内に喫煙所あり
--------------------	--	--------------------	--

【募集区画・賃貸条件】

階	面 積	賃 料	共 益 費	敷 金	引 渡 可 能 日
6階	431.09m ² (130.40坪)	相談	賃料を含む	賃料の12か月分	2026年7月 (予定)

※居抜き相談可

【6階平面図】

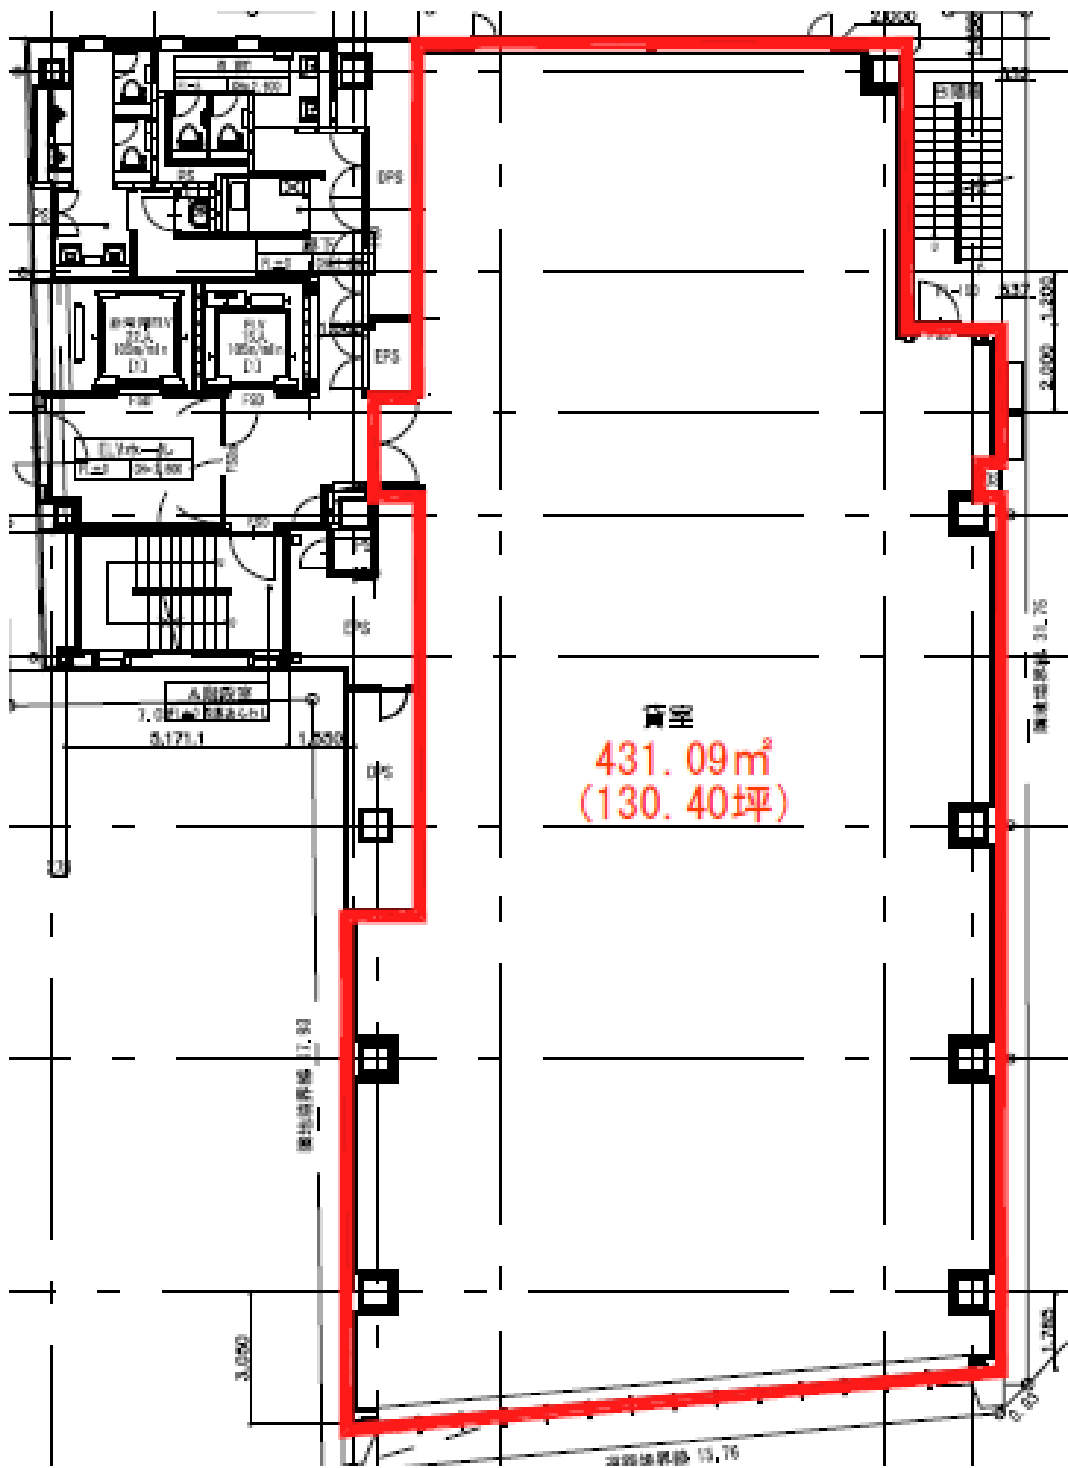

《360°パノラマビュー内覧》
基準階貸室・共用部



【貸室内写真】

竣工当時（2009年10月）の8階の写真です。

