


日土地千葉中央ビル



撮影：小川泰祐

基準階平面図（概略）

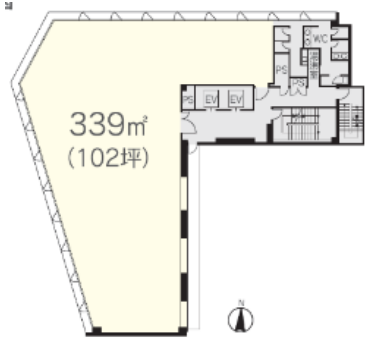

アクセス

京成千葉線 「千葉中央」駅 徒歩1分
JR線・京成線・タウンライナー 「千葉」駅 徒歩8分
タウンライナー 「葭川公園」駅 徒歩3分



物件概要

所在地	千葉県千葉市中央区本千葉町1番1号
竣工日	2008年5月
構造	鉄骨造
階数	地下1階 地上10階
延床面積	4,444㎡（1,344坪）
基準階面積	339㎡（102坪）
エレベーター	2基
空調	個別空調（高層階）／なし※（低層階） ※スケルトン渡し
貸室電気容量	50VA/㎡（高層階）／150～250VA/㎡※（低層階） ※フロアにより異なる
天井高	2,700mm（高層階）／2,500mm（低層階）
床荷重	500kg/㎡（一部1,000kg/㎡）
OAフロア	100mm（高層階）／300mm（低層階）
専用部照明	LED照明（対応予定）
開館時間	全日7：00～21：00
セキュリティ	非接触ICカード（機械警備）
駐車場	建物内1台 隔地14台
施工	竹中工務店・日土地建設 建設共同体

千葉中央
駅前
立地

千葉駅
徒歩圏内




DBJ Green Building
2022

募 集 中 区 画

階	募集面積	賃料	共益費	敷金	引渡可能日	備考
10階	48.59坪(160.65㎡)	相談	賃料に含む	賃料12ヶ月分	2025年8月11日(予定)	—

10F

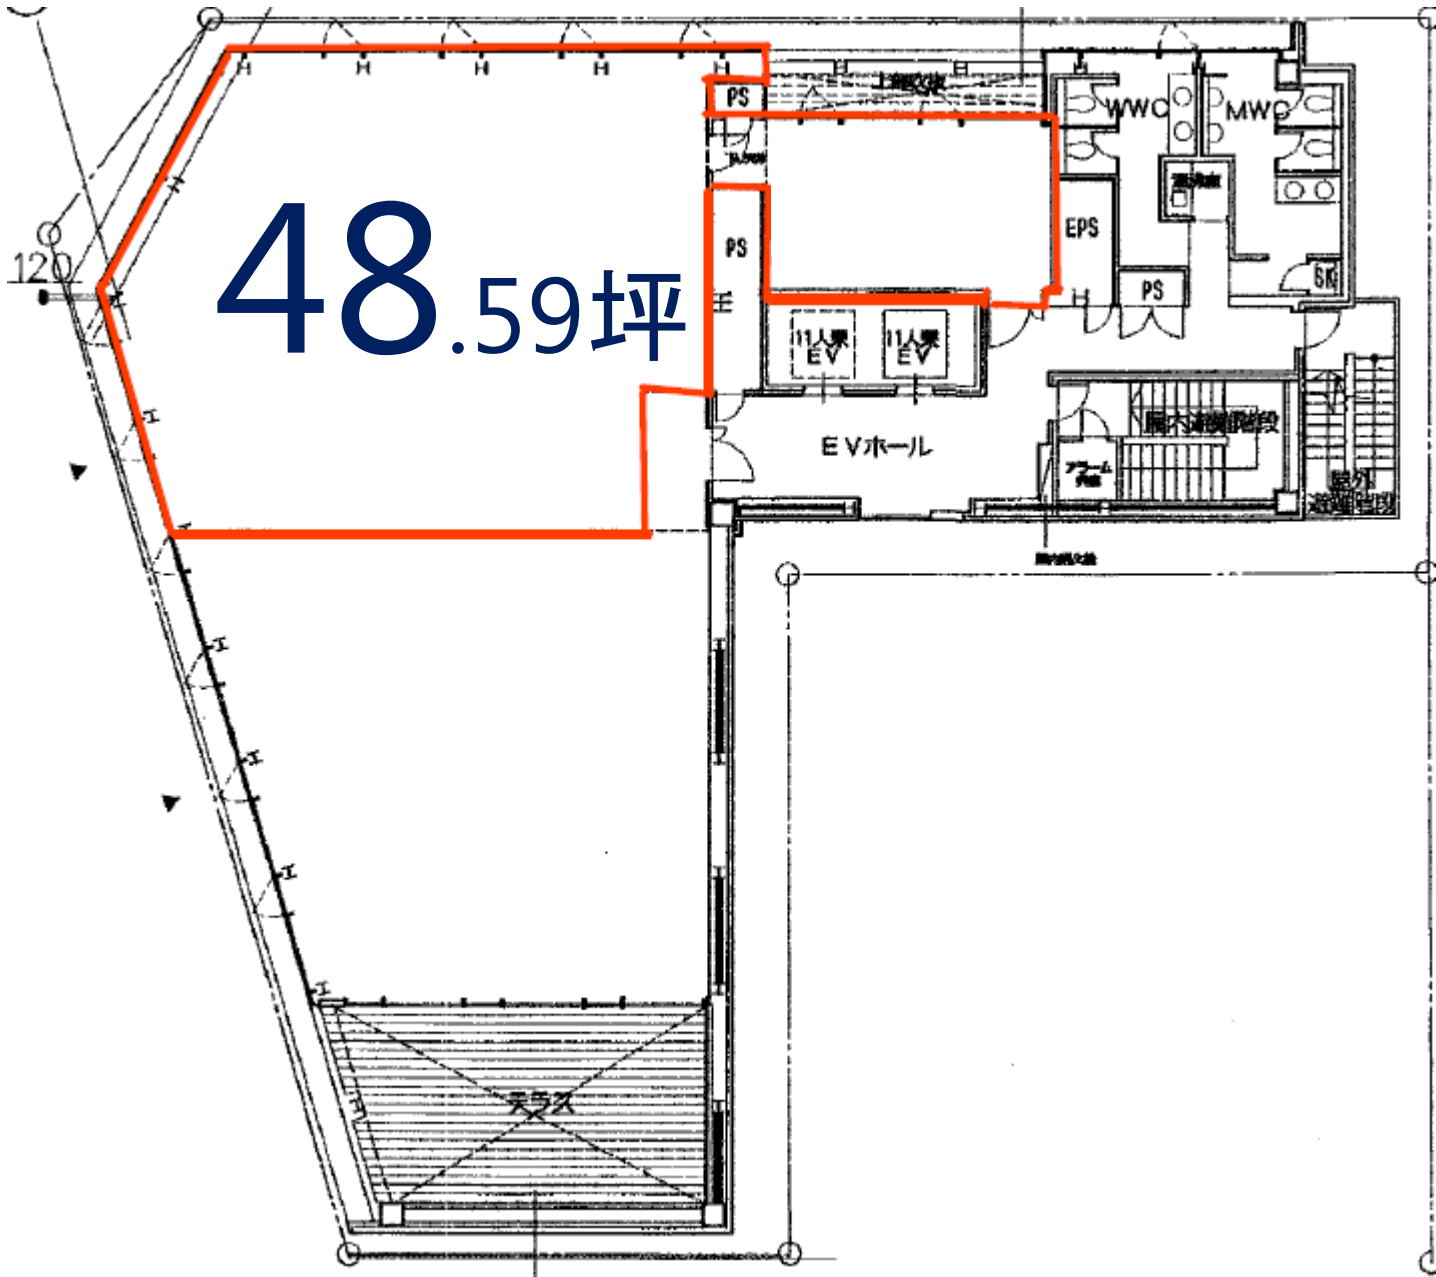

《360°パノラマビュー内覧》
基準階貸室・共用部(1フロア)

