

日土地横浜西口第二ビル

■ ビル外観



■ 地図・交通

市営地下鉄ブルーライン・JR線・東急東横線・
みなとみらい線・京急本線・相鉄本線 「横浜」駅 徒歩1分

日土地横浜西口第一ビル
NTTコミュニケーションズ
横浜西ビル
バスターミナル
JR横浜タワー
高島屋
「横浜」駅
日土地横浜西口第二ビル
ビブレ
横浜中央局

■ 概要

所 在	地	：神奈川県横浜市西区北幸1-8-4
竣 工	造	：1977年3月（耐震補強工事実施済み）
構 造	数	：SRC造
階 延	積	：地下1階・地上9階
基 礎	積	：3,999㎡（1,210坪）
工 事	積	：288㎡（87坪）
空 間	調	：2基
天 井	高	：個別空調
○ A	フ	：2,540mm
電 気	容	：60mm
床 荷	重	：50VA/㎡
セ キュ	リ	：300kg/㎡
入 口	の	：機械警備・常駐警備（24時間：年中無休）
駐 車	場	：7：45～22：00（年末年始を除き開館）
施 工	途	：30台
用		：清水建設(株)
		：事務所、サービス店舗（物販不可）および クリニック用途応相談（医療行為を行う業種は不可）

ABC アットビジネスセンター
研修・セミナー・会議・教室・イベントスペース

★5,6階に貸会議室入居
(4～84名対応可能)



■ 募集区画・賃貸条件

階	面	積	賃	料	敷	金	引渡可能日	備	考
2		274.62㎡ (83.07坪)	相談	12ヶ月分	即			給排水引き込み相談可 ※防火対象物用途上15項のみ受入可能（医療行為を行うクリニック等は不可）	

■ 平面図

2階

《360°パノラマビュー内覧》
貸室別区画・共用部

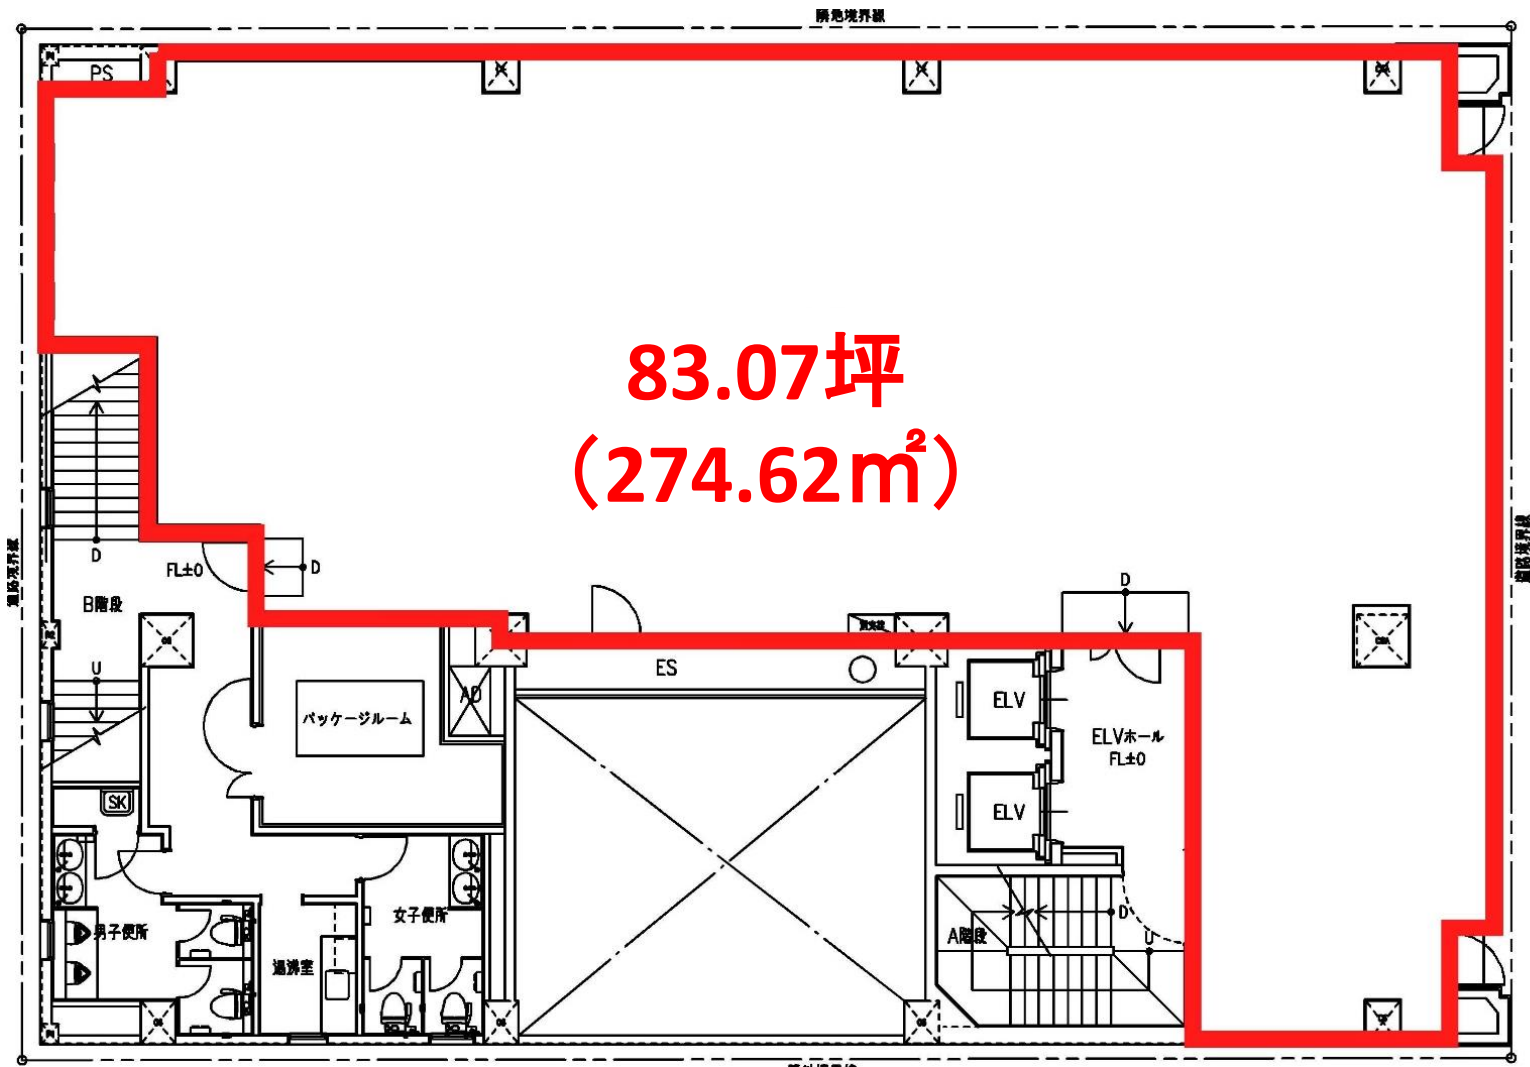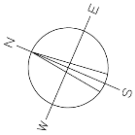

※給排水使用可能範囲(想定)※

